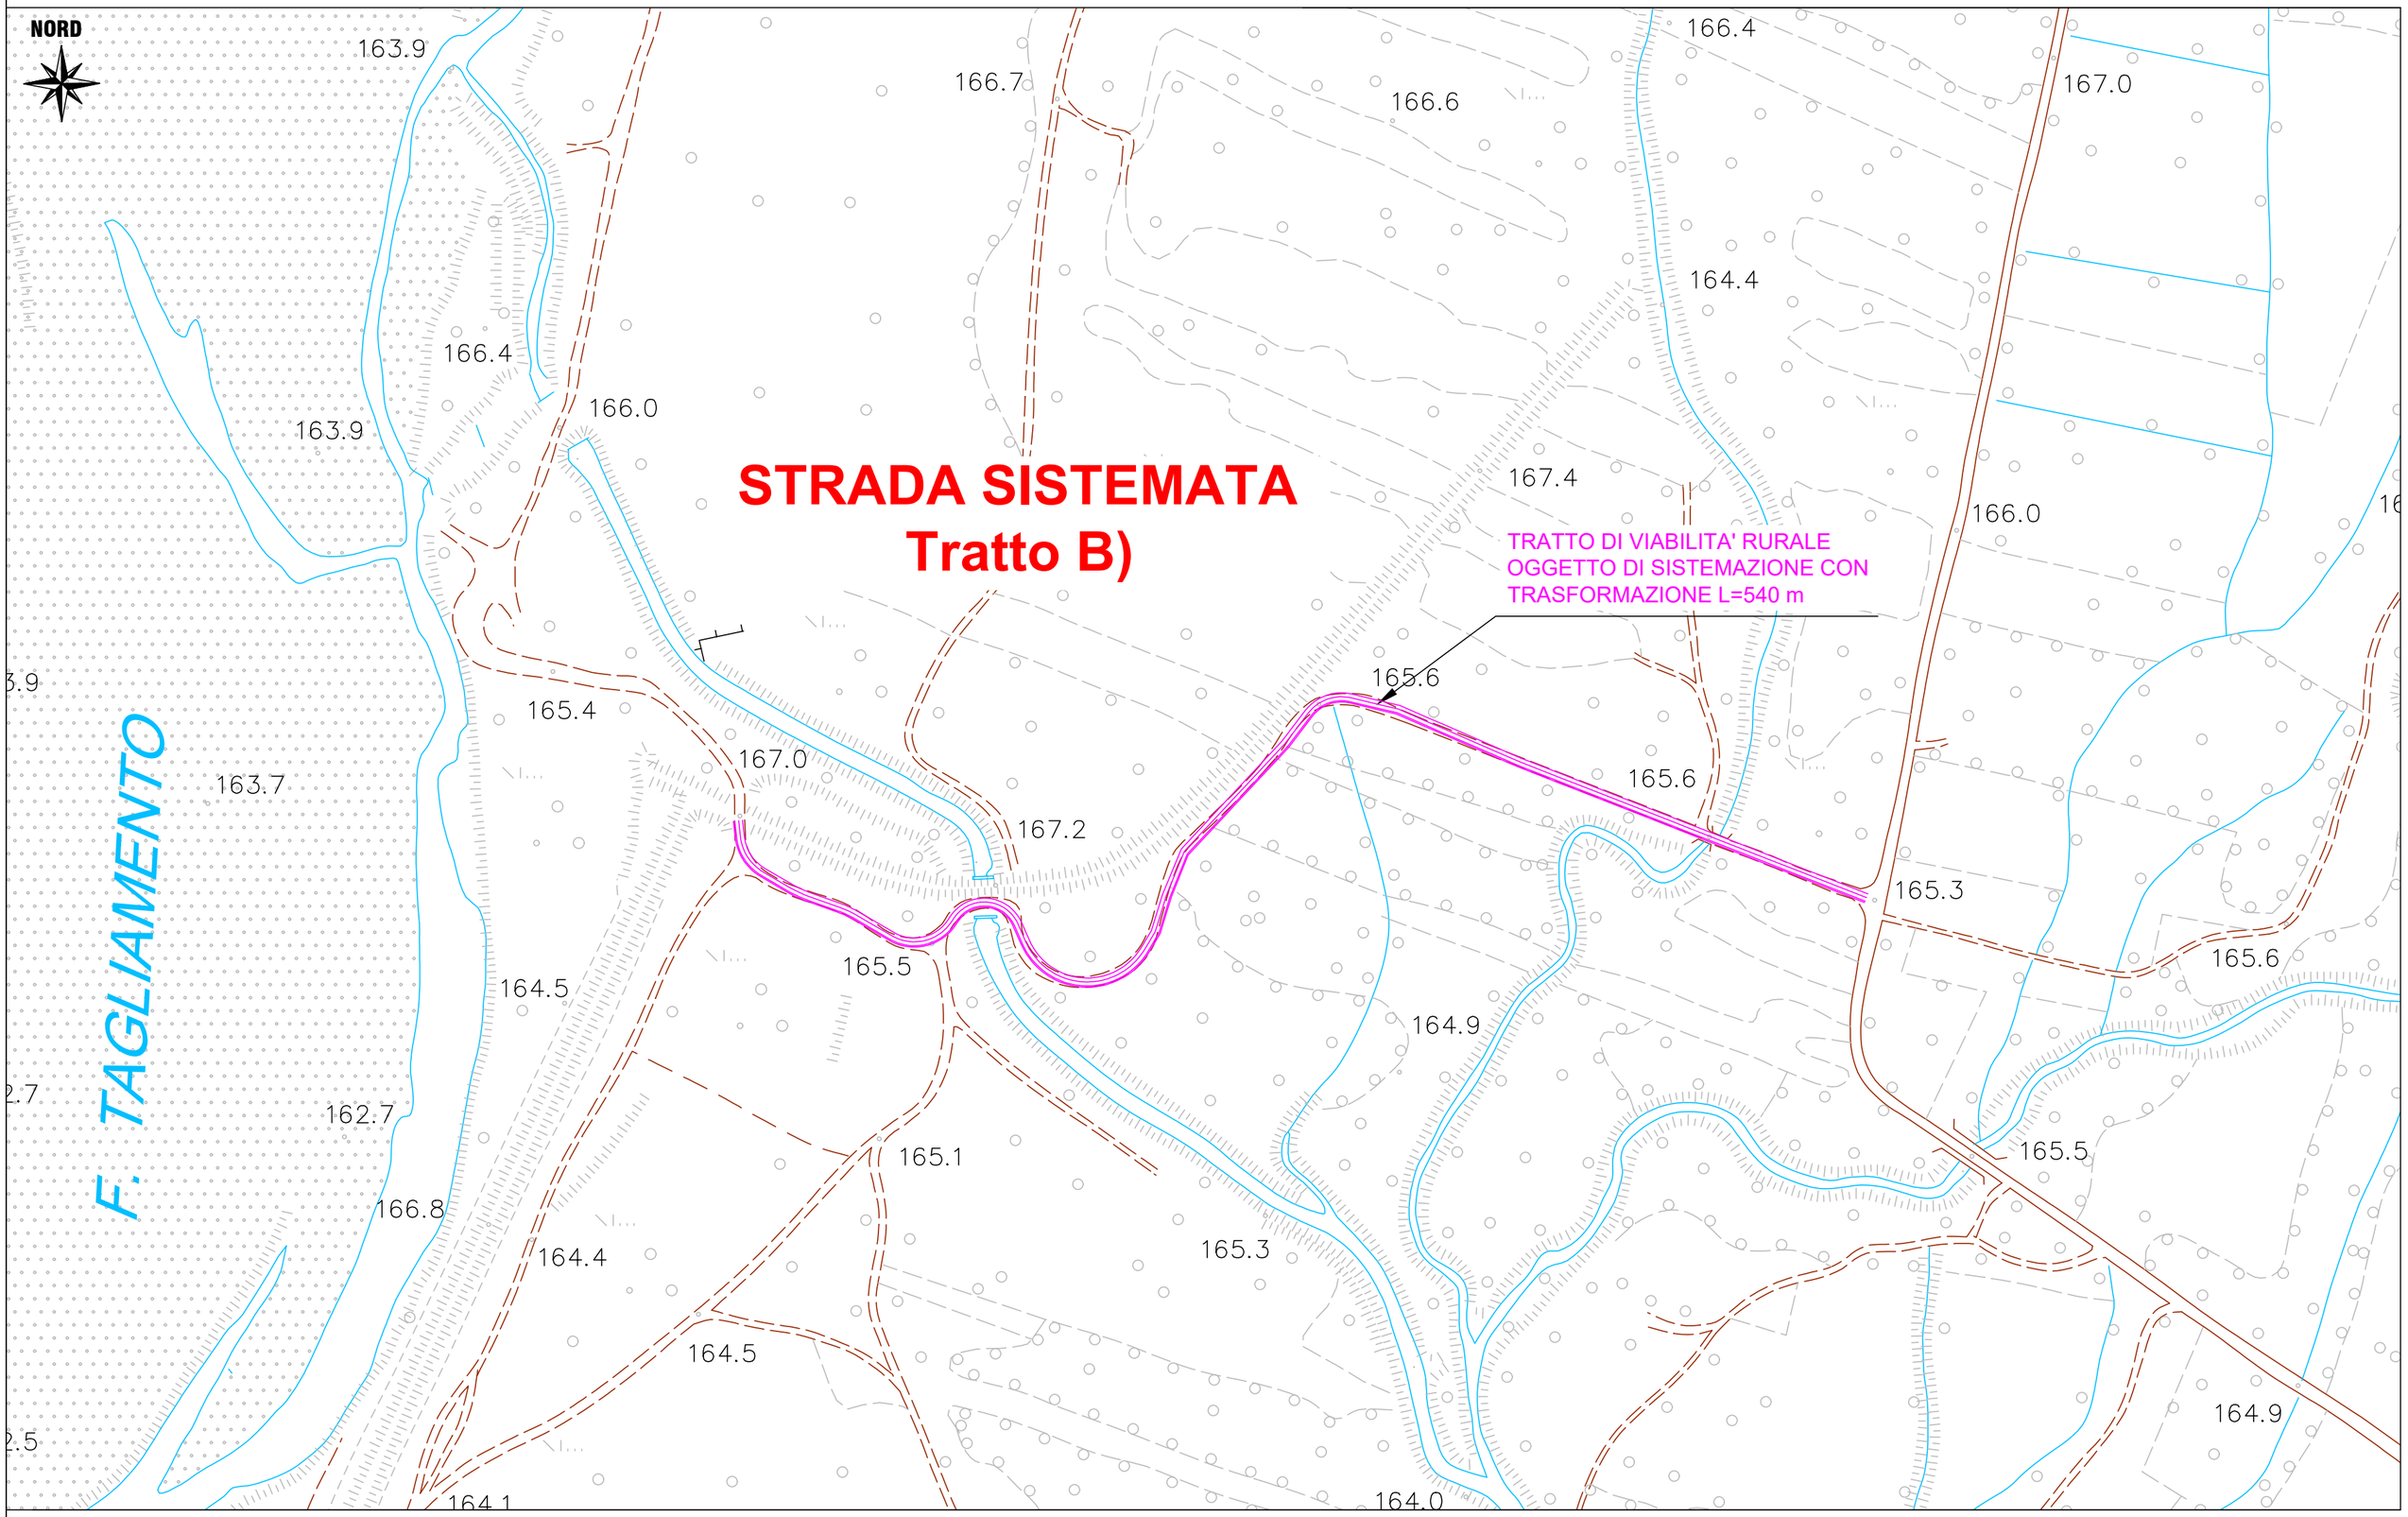
NORD
STRADA SISTEMATA
Tratto B)
TRATTO DI VIABILITA' RURALE
OGGETTO DI SISTEMAZIONE CON
TRASFORMAZIONE L=540 m
F. TAGLIAMENTO
163.9
166.7
166.6
166.4
167.0
164.4
166.4
166.0
163.9
167.4
166.0
165.6
165.4
167.0
165.6
163.7
167.2
165.3
165.5
165.6
164.5
164.9
162.7
165.1
165.5
166.8
164.4
165.3
164.5
164.9
164.1
164.0